

ROZBUDOWA BUDYNKU MIESZKALNO-USŁUGOWEGO PROJEKT ZAMIENNY


ZESTAWIENIE POWIERZCHNI PARTERU

NR	pomieszczenia	pow. m ²	podłoga
1	wiatrołap	6,6	terakota
2	kl.schodowa	25,7	terakota
3	hol	42,4	terakota
4	winda	2,8	terakota
5	przedsionek	3,6	terakota
6	sanit. NP + K	4,4	terakota
7	sanit. M	5,8	terakota
8	pok.	13,9	terakota
9	pok.	10,6	terakota
10	kl.schodowa	13,2	terakota
11	pok.	16,4	terakota
12	pok.	24,3	terakota
13	pok.	17,5	terakota
RAZEM		187,2 m ²	

WYSOKOŚĆ POMIESZCZEŃ - 305cm


POW. ZABUDOWY - 230,2 m²
 POW. UŻYTKOWA - 584,6 m²
 POW. USŁUG. netto - 395,5 m²
 POW. USŁUGOWA - 375,1 m²
 KUBATURA - 2780,5 m³

rzut parteru

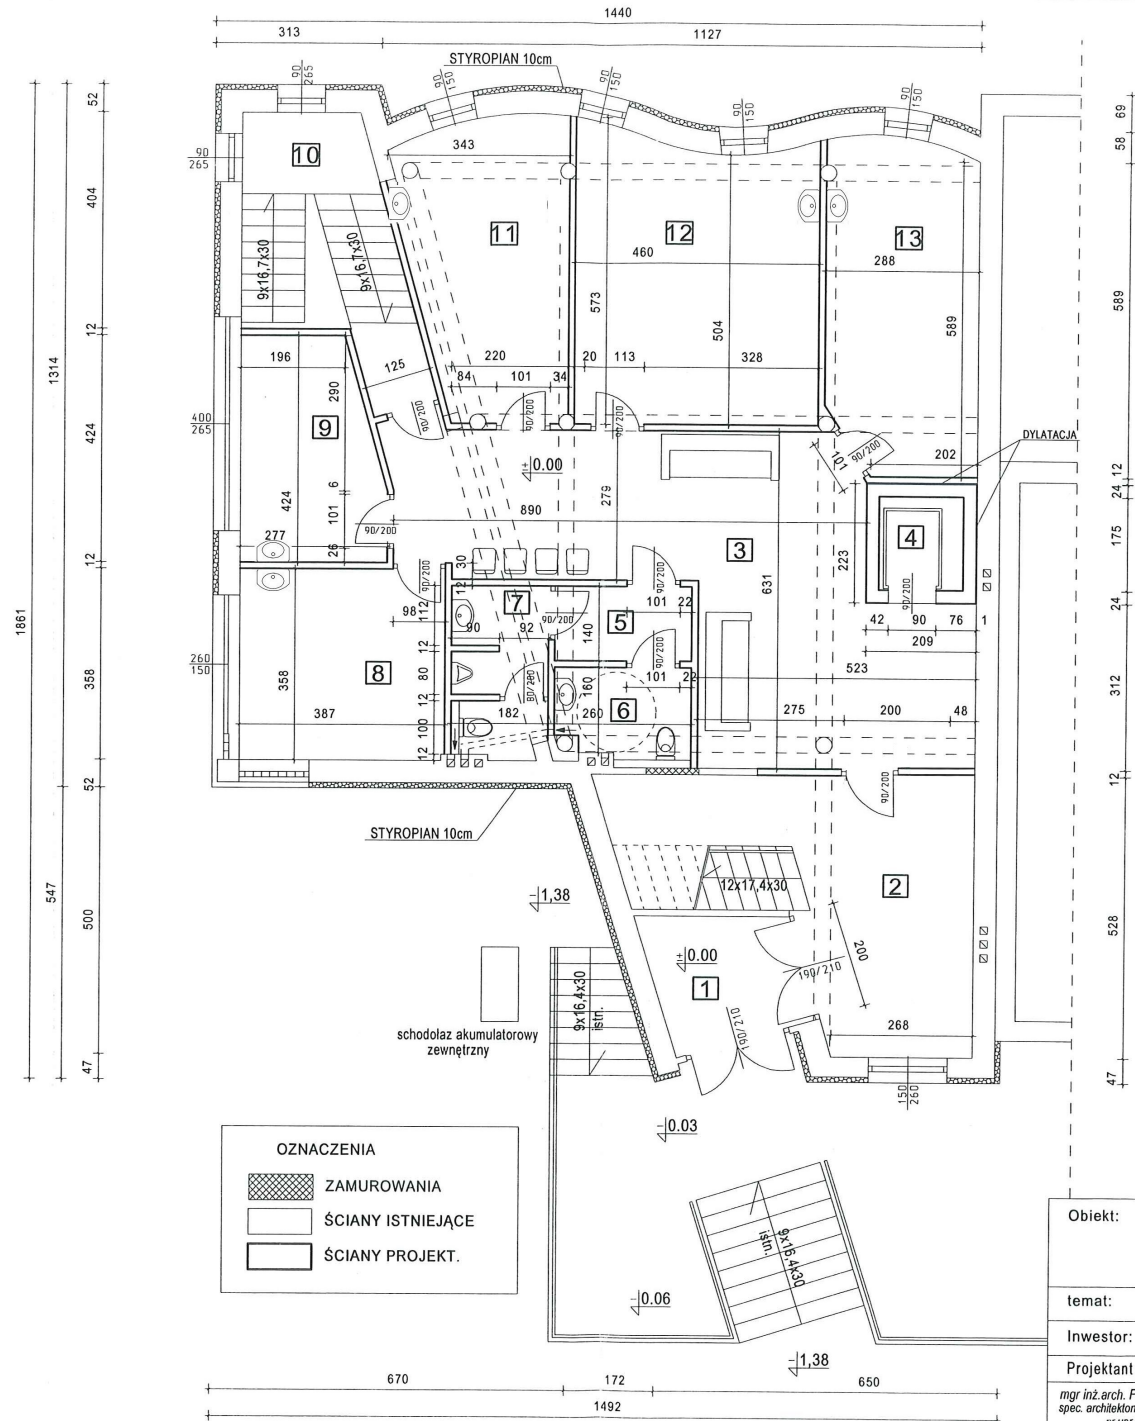

Obiekt:	PROJEKT ZAMIENNY ROZBUDOWA ISTNIEJĄCEGO BUDYNKU MIESZKALNO-USŁUGOWEGO Zamość, ul. Lubelska 1a	NR RYS. A2
temat:	rzut parteru - rysunek zamienny	Skala 1:100
Inwestor:	Euro-Medica Sp. z o.o.	P.B.
Projektant	imię i nazwisko - nr upr. _____ podpis _____	ARCHITEKTURA
mgr inż. arch. Franciszek Lasocha spec. architektoniczna bez ograniczeń nr upr 5296/Za		DATA 07.2023r
Sprawdzający	mgr inż. arch. Katarzyna Genca spec. architektoniczna bez ograniczeń nr upr 204L/BOKK/2017	31

ROZBUDOWA BUDYNKU
MIESZKALNO-USŁUGOWEGO
PROJEKT ZAMIENNY

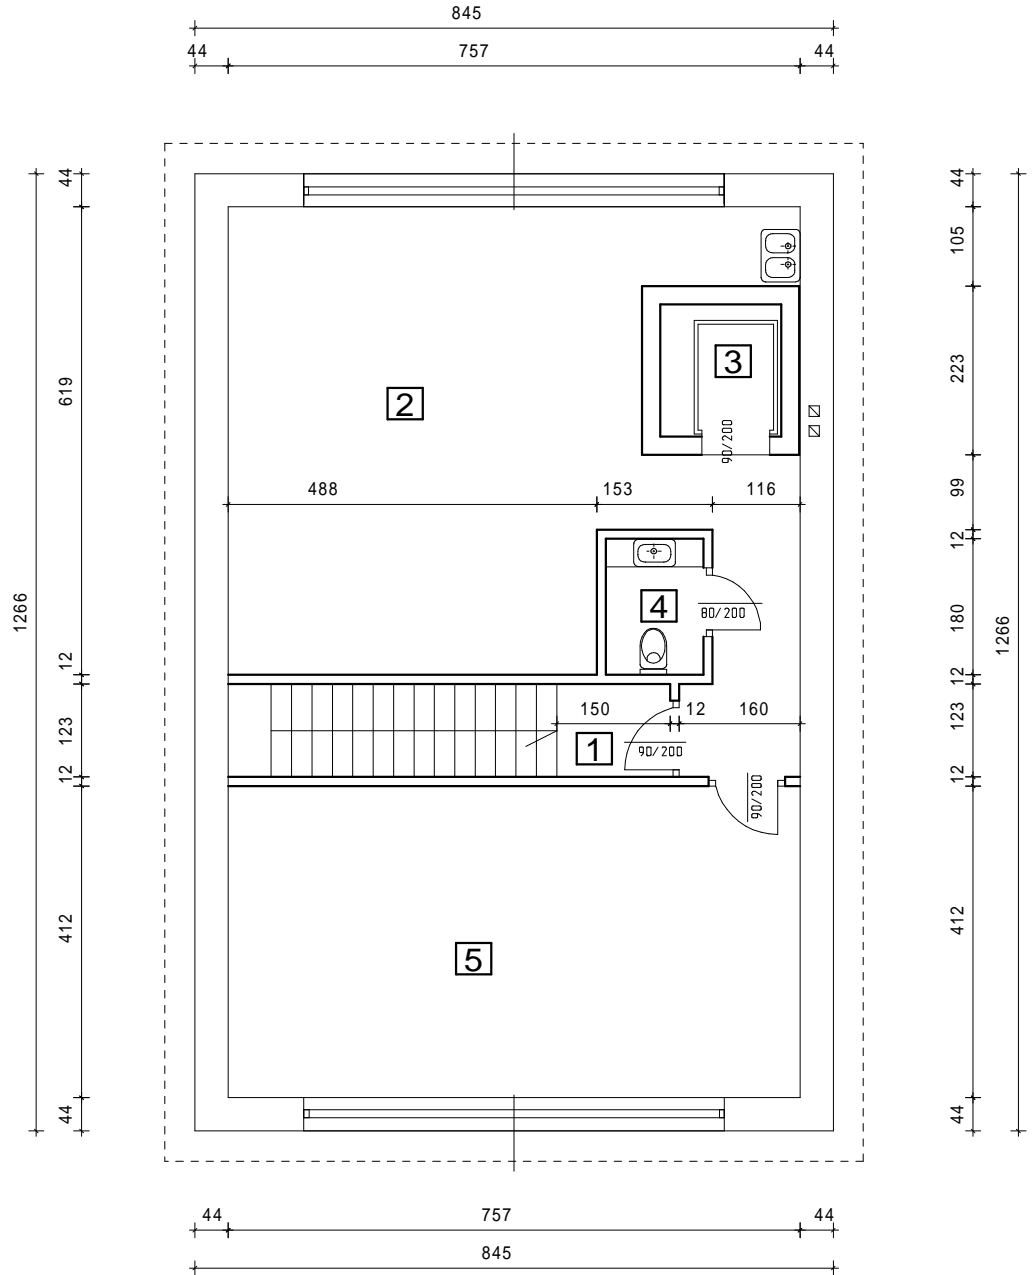

ZESTAWIENIE POWIERZCHNI

NR	pomieszczenia	pow. m ²	podłoga
1	kl.schodowa	7,2	terakota
2	pok.biurowy	41,3	terakota
3	winda	2,8	pcv
4	sanitariat	2,3	terakota
5	pok.biurowy	31,2	terakota
RAZEM		84,8 m ²	

rzut poddasza użytkowego

Obiekt:	PROJEKT ZAMIENNY ROZBUDOWA ISTNIEJĄCEGO BUDYNKU MIESZKALNO-USŁUGOWEGO Zamość, ul. Lubelska 1A / Reymonta 2A	NR RYS. A4
temat:	rzut poddasza - rysunek zamienny	Skala 1:100
Inwestor:	Euro-Medica Sp. z o.o.	P.B.
Projektant:	imię i nazwisko - nr upr.	podpis ARCHITEKTURA
<i>mgr inż. arch. Franciszek Łasocha spec. architektoniczna bez ograniczeń nr upr 52/98/Za</i>		DATA 11.2023r
Sprawdzający <i>mgr inż. arch. Katarzyna Genca spec. architektoniczna bez ograniczeń nr upr 204/LBOKK/2017</i>		